



BYTY SOLIVARSKA

BYT RD3.B1

RD3.B2.1 Zádverie	4 m ²
RD3.B2.2 Chodba	6 m ²
RD3.B2.3 WC	2 m ²
RD3.B2.4 Komora	2 m ²
RD3.B2.5 Detská izba	12 m ²
RD3.B2.6 Kúpeľňa s WC	6 m ²
RD3.B2.7 Obývací izba s kuchyňou a jed. stolom	30 m ²
RD3.B2.8 Spálňa	14 m ²

Výmera bytu 78 m²



Výmera terasy 14 m²

Výmera záhrady 60 m²

Celková plocha 152 m²

+421 948 362 720

info@urbanreal.sk
www.byty solivarska.sk

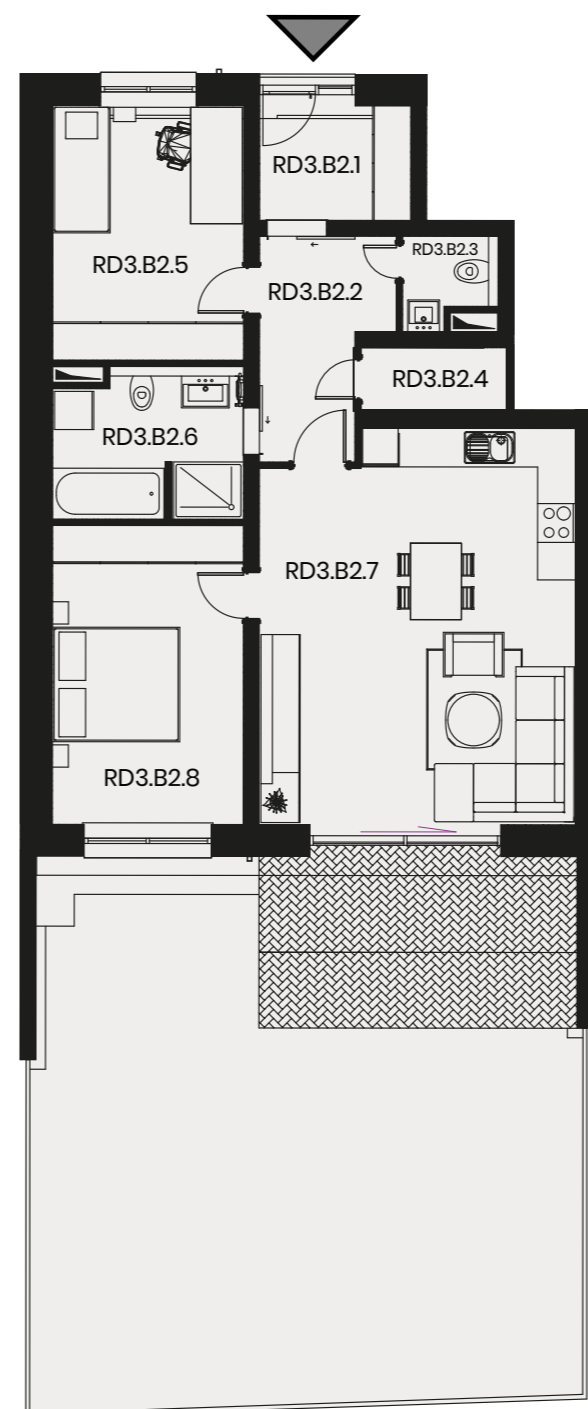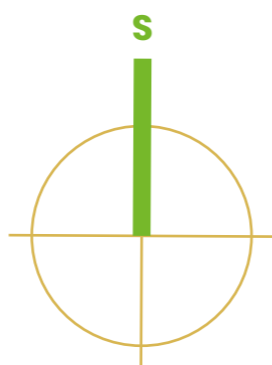

3

IZBOVÝ BYT

PRÍZEMIE



Výmery jednotlivých miestností prezentujú údaje z projektovej dokumentácie.