




BYTY SOLIVARSKA

BYT B1.10

4.B6.1	Predsieň	11.39 m ²
4.B6.2	WC	1.31 m ²
4.B6.3	Kúpeľňa s WC	6.18 m ²
4.B6.4	Obývacia izba s kuchyňou a jed. stolom	30.36 m ²
4.B6.5	Spálňa	14.14 m ²
4.B6.6	Detská izba	11.62 m ²
4.B6.7	Detská izba	15.00 m ²
Úžiková plocha		91.00 m²
	Terasa	12.00 m ²
	Balkón	5.50 m ²
	Pivnica	2.00 m ²
Celková plocha		93.00 m²

+421 948 362 720

info@urbanreal.sk
www.bytysolivarska.sk

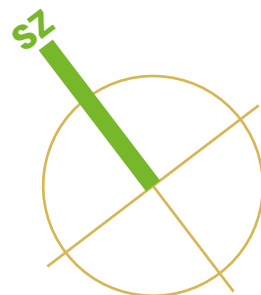


BD1

4

IZBOVÝ BYT

3

POSCHODIE

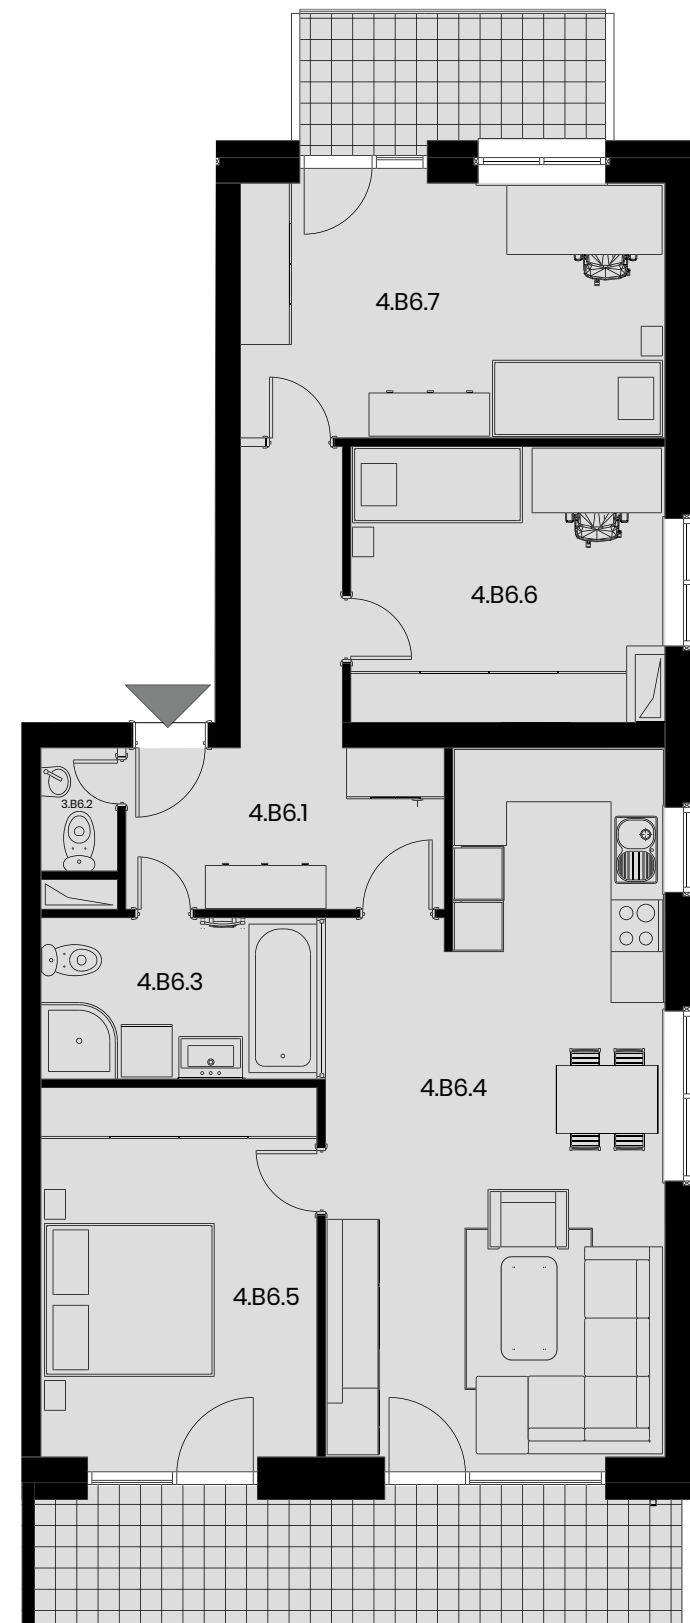

Výmery jednotlivých miestností prezentujú údaje z projektovej dokumentácie.