



BYTY SOLIVARSKA

BYT **B2.3**

1.A2.1	Predsieň	7.13 m ²
1.A2.2	WC	1.31 m ²
1.A2.3	Kúpeľňa s WC	6.18 m ²
1.A2.4	Obývacia izba s kuchyňou a jed. stolom	30.36 m ²
1.A2.5	Spálňa	14.14 m ²

Úžiková plocha 60.00 m²


Terasa 36.00 m²

Pivnica 2.00 m²

Celková plocha 98.00 m²

+421 948 362 720

info@urbanreal.sk
www.bytyolivarska.sk

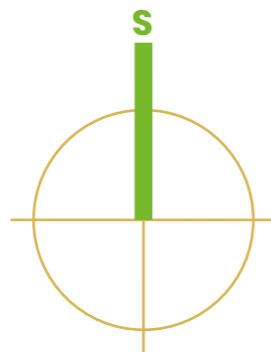


BD2

2

IZBOVÝ BYT

PRÍZEMIE

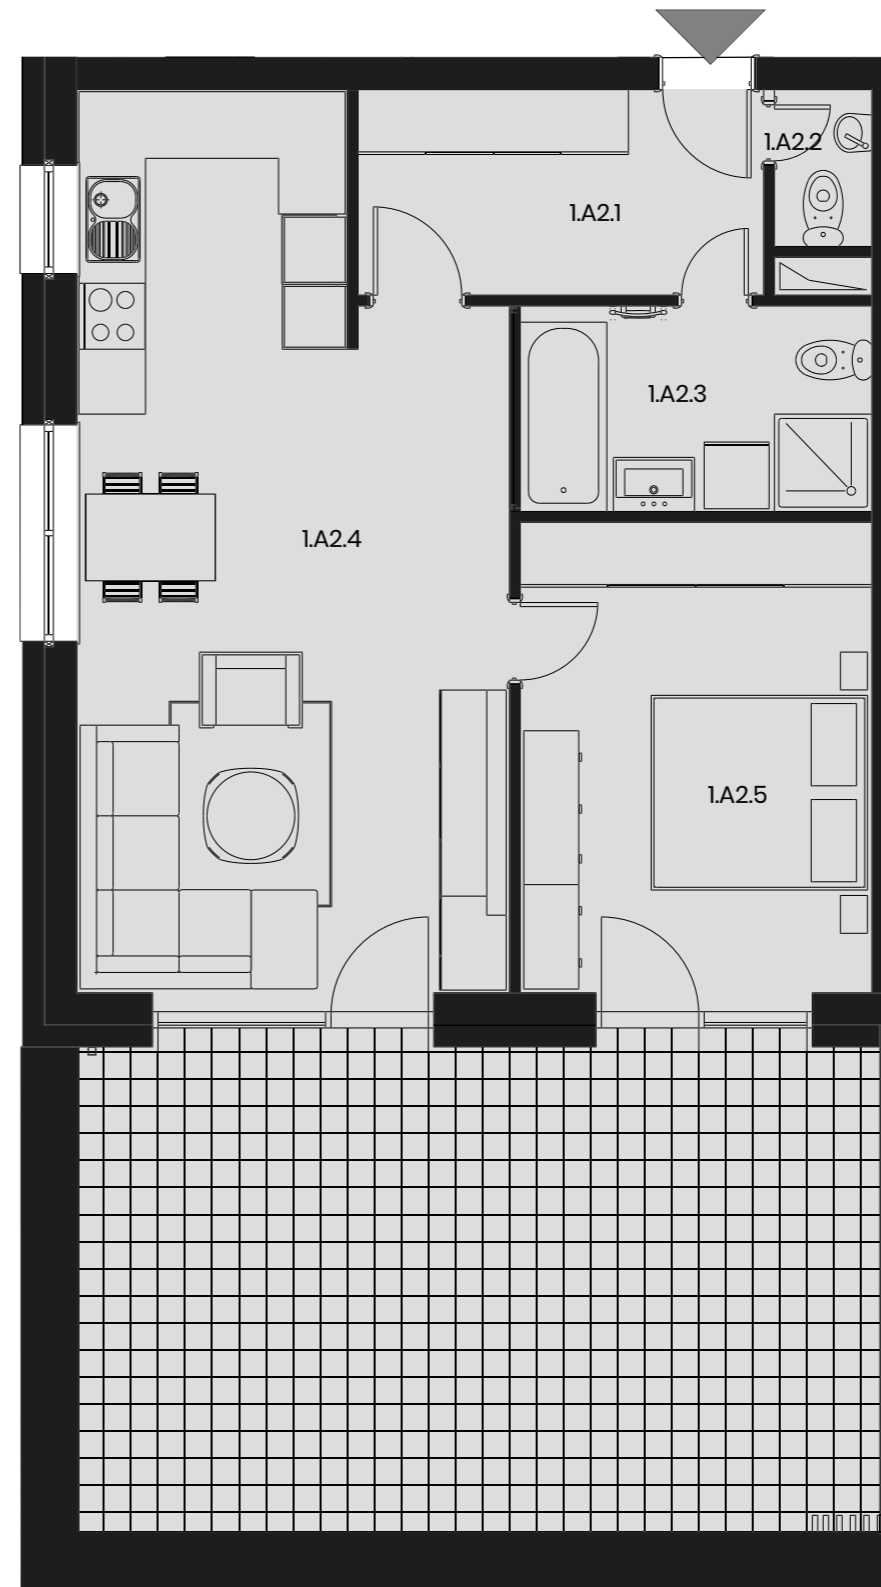

Výmery jednotlivých miestností prezentujú údaje z projektovej dokumentácie.